


PIRMO AUKŠTO TECHNOLOGINIS ĮRANGOS SĄRAŠAS

Patalpos nr.	Kodas	Pavadinimas	Kiekis vnt.	Pastaba
101		Polisautojų registracijos kambarys		
	1	Stalas	1	
	2	Kėdė	4	
	3	Stalas	2	
	4	Minkštasuolis	3	
	5	Šaldytuvas	1	
	6	Kriauklė	1	
102		Laiptinė		
103		Darbuotojų kambarys		
	1	Kėdė	3	
	2	Stalas	1	
	3	Stalas	1	
	4	Spintelės h = 2 m metalinės	2	
	5	Valymo įrankių spinta	1	
104		Samnazgagas		
105		Koridorius		
	1	Švartų skalbinių spinta	1	
	2	Nešv. skalbinių spinta	1	
	3	Valymo inventoriaus spinta	1	
	4	Valytijos spinta	1	
	5	Nešv. skalbinių konteineris	2	
	6	Skalbinių priestalis	1	
106		Darbuotojų pirtis		
107		Darbuotojų priešpirtis		
	1	Stalas	1	
	2	Kėdė	4	
	3	Rėbų kabvykla	1	
	4	Vienkartinio ir daugkartinio naudojimo prausimosi reikmenų spintos	2	
	5	Valymo inventoriaus spinta	1	

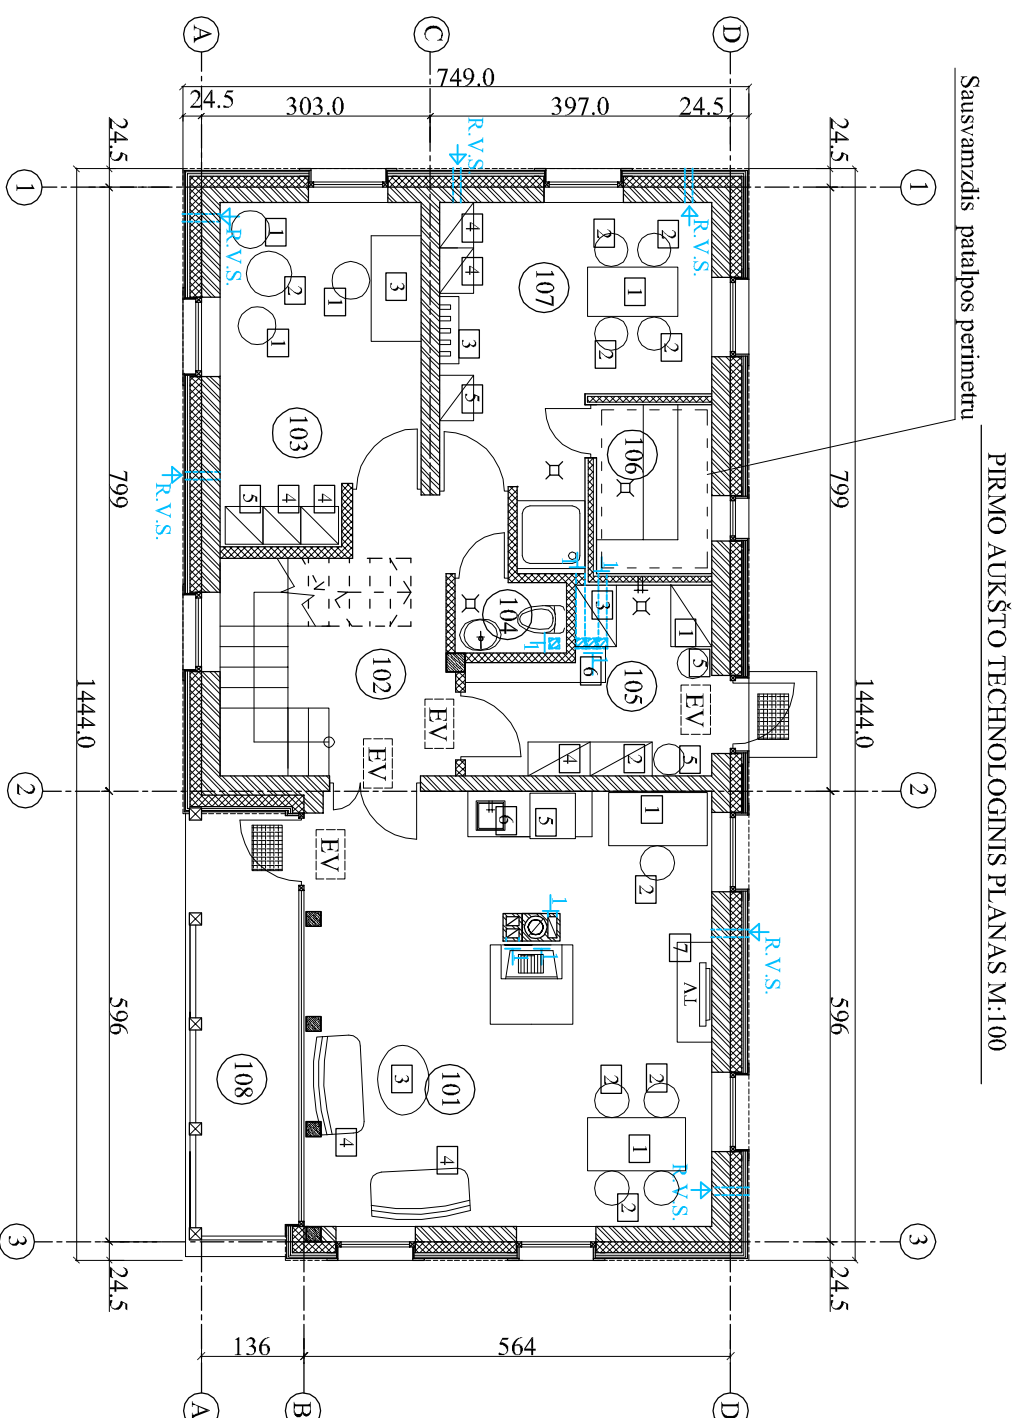

PIRMO AUKŠTO TECHNOLOGINIS PLANAS M:100

Sausvamzdis patalpos perimetu

PIRMO AUKŠTO PATALPŲ EKSPLIKACIJA

Patalpos Nr.	Patalpos pavadinimas	Patalpos plotas m ²
101	Polisautojų registrac. kambarys	30,14
102	Laiptinė	7,31
103	Darbuotojų kambarys	11,00
104	Samnazgagas	1,37
105	Koridorius	6,63
106	Darbuotojų pirtis	3,28
107	Darbuotojų priešpirtis	12,24
	Viso aukšte:	71,97 m ²
108	Terasa	7,54m ²

PASTABOS:

☒ KRANAS 55CM NUO GRINDŲ
TRAPAS GRINDYSE

☒ — "EVAKUACINIS IŠĖJIMAS"- ŠVIEČIANTIS SKYDAS

R.V.S. - reguliuojama ventilacinė

sklendė. Pasas - priede. Mont alt.2.30 nuo grindų paviršiaus.

TECHNINIAI NURODYMAI

1. Visi laiptinės langai varstomi.

Atestato Nr.	UAB "PAULENS & CO"		POLISIO PASTATO PERVALKOS g.2, PERVALKOS GYV., NERINGA (un.Nr.2393-4000-3042) REKONSTRUKCIJA	
5054	PV	V. Paulionis	PIRMO AUKŠTO TECHNOLOGINIS PLANAS M:100	
5061:	A.D.V	V. Paulionis		
A344,0464	KDV	J. Domeikaitė		
1401,0459	Statytojas: UAB "Mikrovisatos valda"		09 - 01 - TP - Tch - 01	Lapas Lapų 1 1