


MANSARDOS TECHNOLOGINIS ĮRANGOS SĄRAŠAS

Patalpos nr.	Kodas	Pavadinimas	Kiekis vnt.	Pastaba
201	Laiptinė			
202	Kambarys			
	10	Lova	2	
	11	Stalukas	2	
	18	Stalas	1	
	19	Fotelis	2	
	20	Spinta	1	
	21	Spinta	1	
203	Sanmaržas			
204	Kambarys			
	1	Minkštasuolis	1	
	10	Lova	2	
	11	Stalukas	2	
	18	Stalas	1	
	19	Fotelis	1	
	22	Spinta	1	
	23	Spinta	1	
	24	Spinta	1	

MANSARDOS AUKŠTO PATALPŲ EKSPLIKACIJA				
Patalpos Nr.	Patalpos pavadinimas	Patalpos plotas m <sup>2</sup> (grindų)	Skačiuoj. plotas m <sup>2</sup> nuo h=1.6m	
201	Laiptinė	5.79	5.15	
202	Kambarys	20.43	16.35	
203	Sanmaržas	5.38	4.04	
204	Kambarys	24.48	19.65	
205	Sanmaržas	5.15	3.76	
	Viso:	61.23 m <sup>2</sup>	48.95 m <sup>2</sup>	

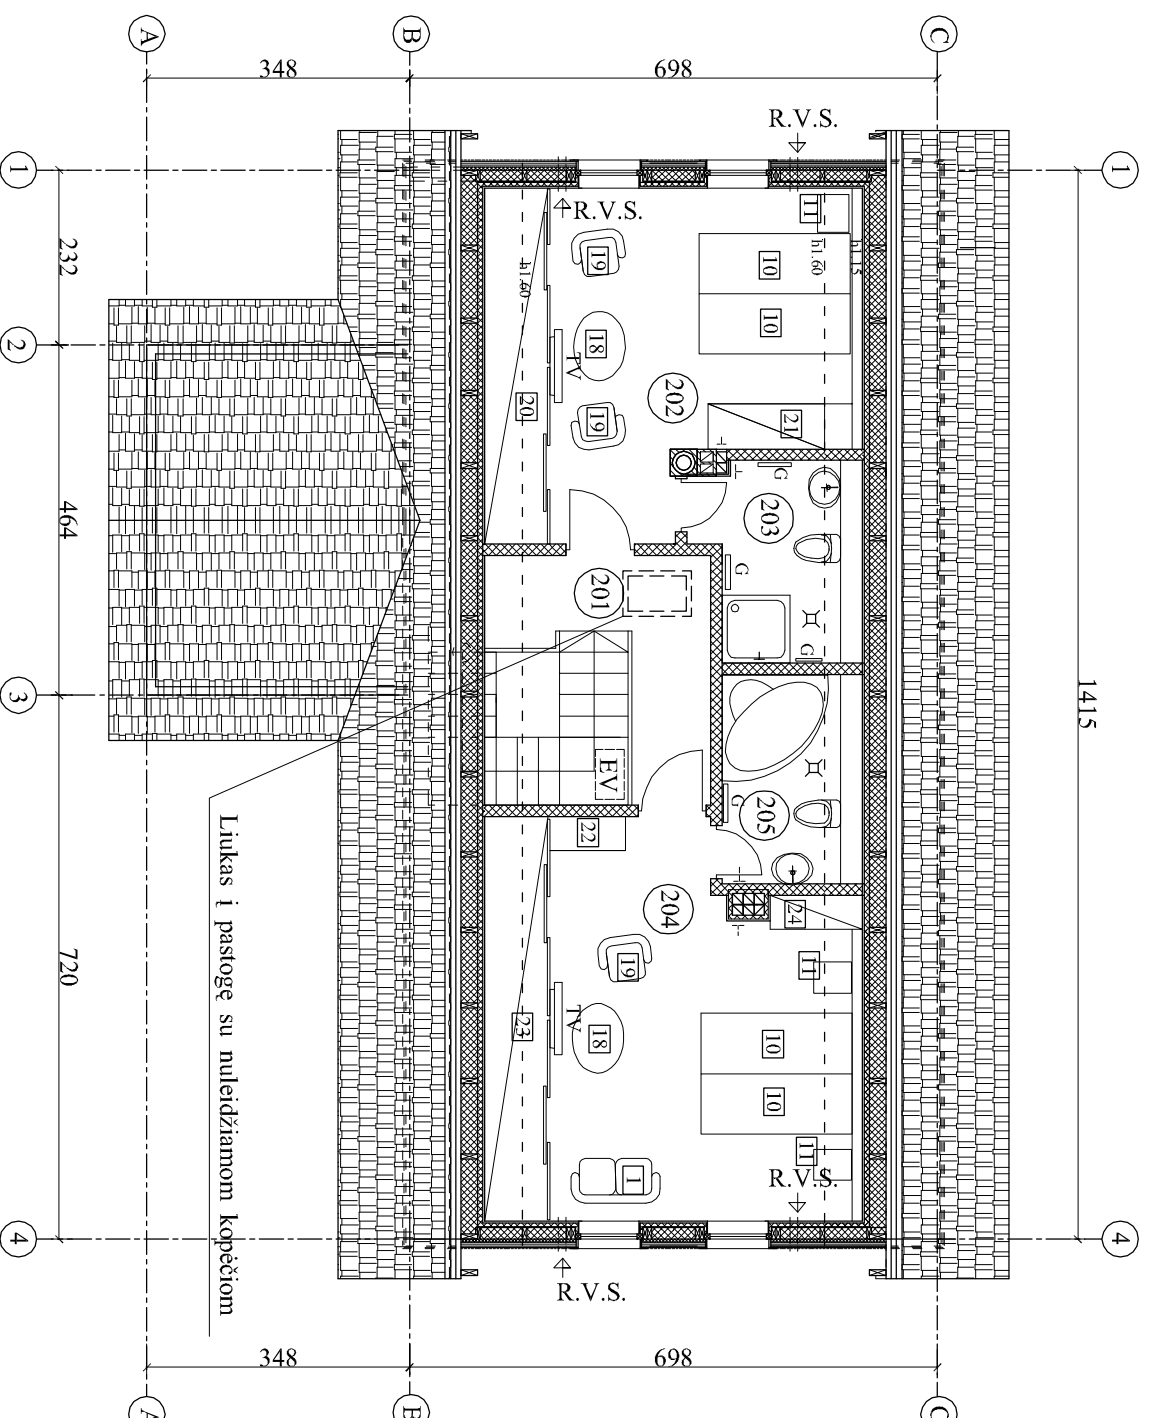

PASTABOS:

⌘ KRANAS 55CM NUO GRINDŲ  
TRAPAS GRINDYSE

EV — "EVAKUACINIS IŠĖJIMAS"- ŠVIČIANTIS SKYDAS  
R.V.S. - reguliuojama ventiliacinė sklendė. Pasas - priede. Mont alt.2.30 nuo grindų paviršiaus.  
— Liukas į pastogę su nuleidžiamom kopėčiom

Atestato Nr.	UAB "PAULENS & CO"		POILSIO PASTATO PERVALKOS g. 2, PERVALKOS GYV., NERINGA (un.Nr.2393-4000-3020) REKONSTRUKCIJA, RESTAURACIJA	
5054	PV	V. Paulionis	MANSARDINIO AUKŠTO TECHNOLOGINIS PLANAS M:100	
5061:	A.D.V	V. Paulionis		
A344,0464	PDV	J. Domeikaitė		
1401,0459	Statytojas: UAB "MIKROVISATOS VALDA"		09 - 01 - TP - Tch - 02	Lapas 1
TP				Lapų 1