


2

3

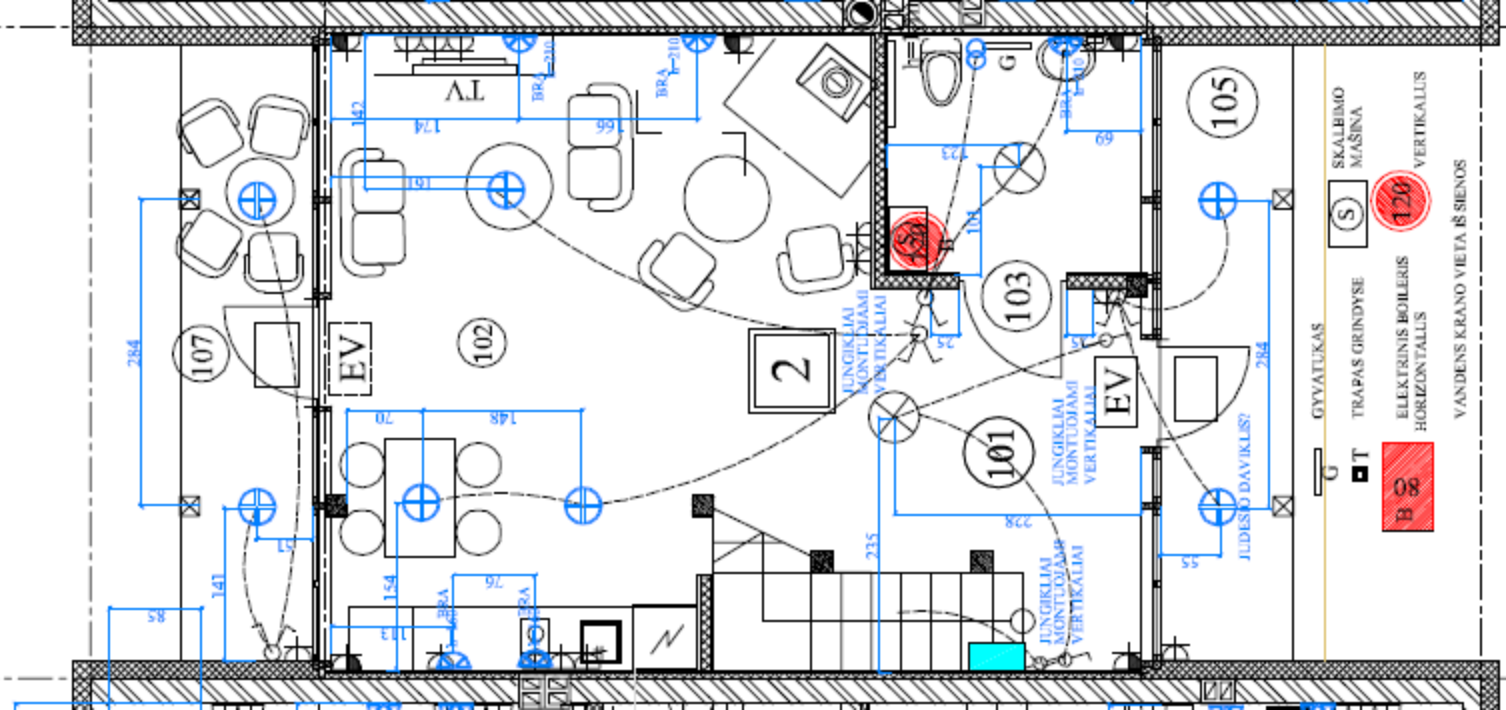

KV VONIOS KANALIZACIJOS VAMZDIS

VANDENS KRANO VIETA IŠ SIENOS

170

ELEKTRINIS BOILERIS HORIZONTALUS

VERTIKALUS

S

SKALBIMO MAŠINA

TRAPAS GRINDYSE

G

GYVATUKAS

JUDESIO DAVIKLIUS?

EV

105

EV

103

101

2

EV

102

EV

107

TV

284

141

58

70

148

154

76

23A

154

141

141

2

3