


2

3

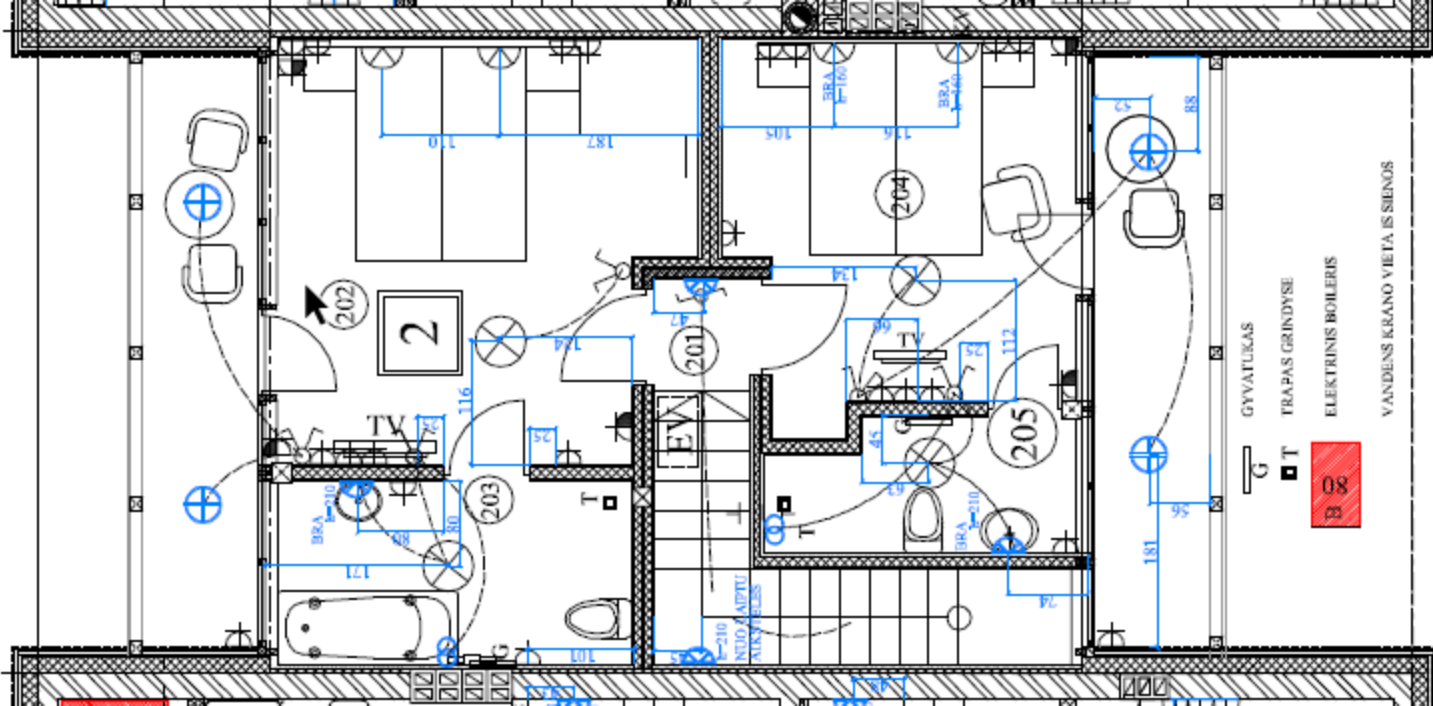

KV

VONIOS KANALIZACIJOS VAMZDIS

VANDENS KRANO VIETA IS SIENOS

ELEKTRINIS BOILERIS

TRAPAS GRINDYSE

GYVATUKAS

B 08

2

3