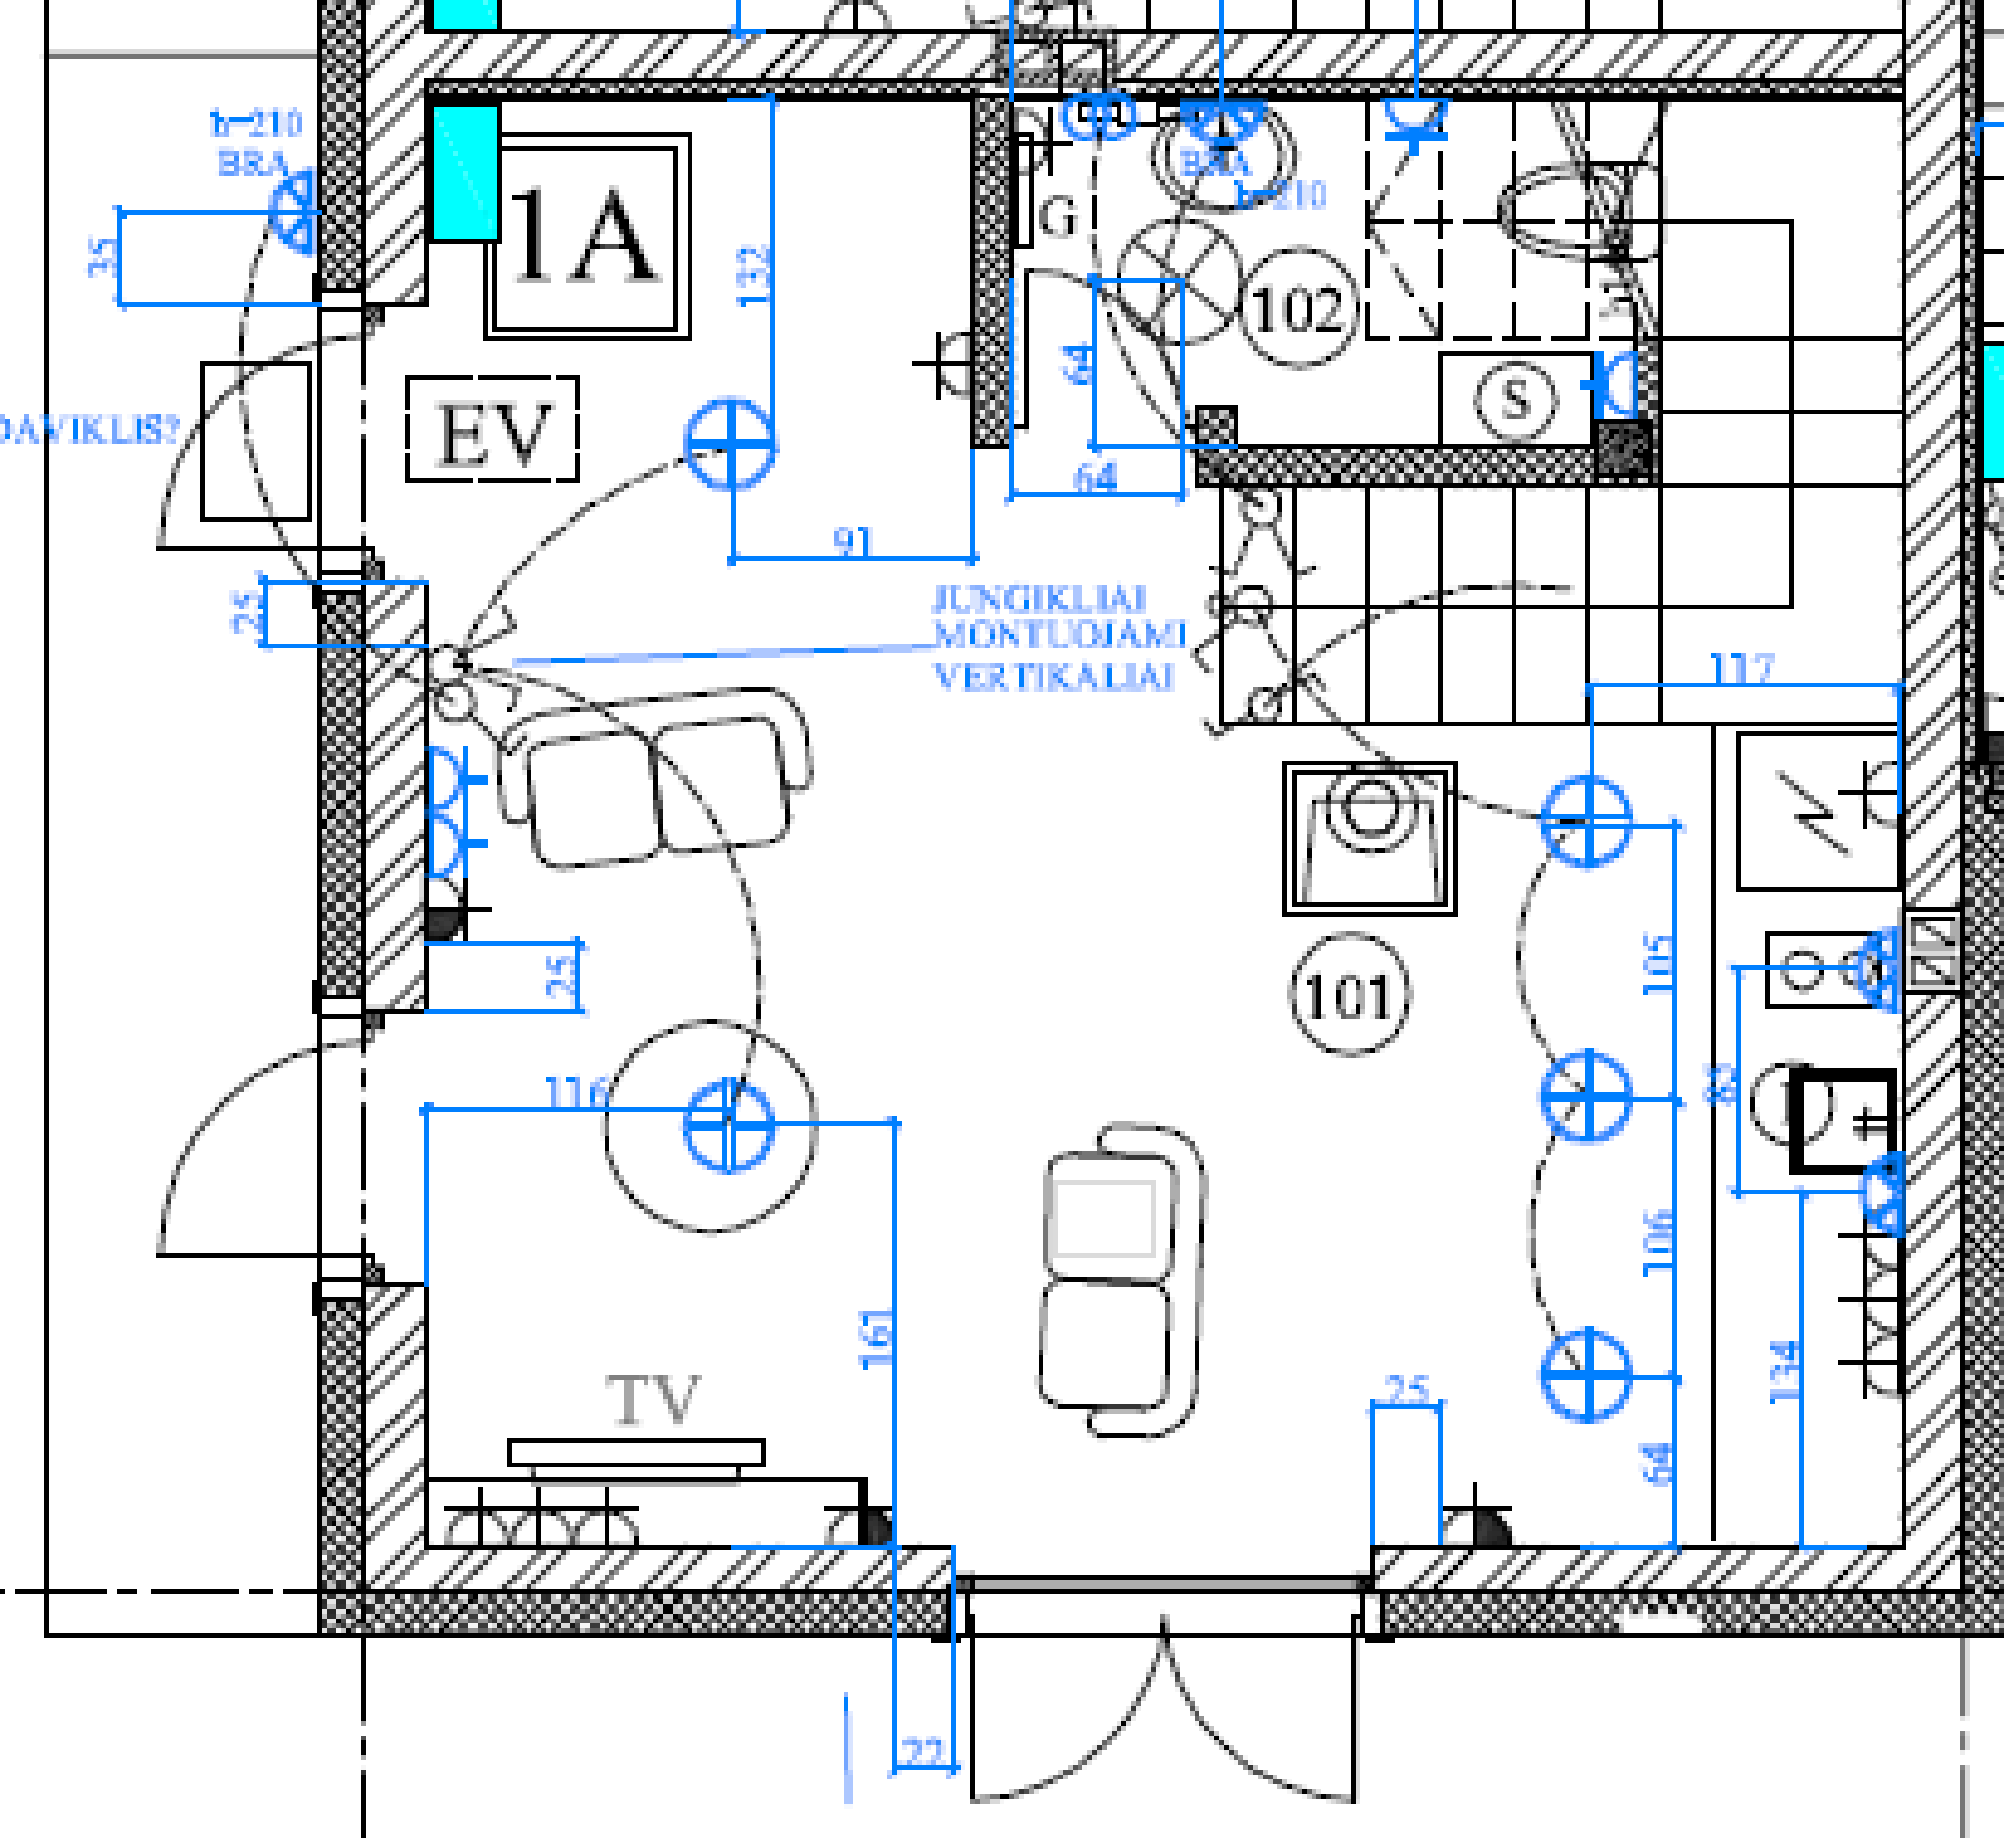
1A
EV
G
102
S
101
TV
JUNGIKLIAI
MONTUOJAMI
VERTIKALIAI
BRA
h=210
DAVIKLIS?
35
132
91
64
64
25
25
116
161
22
25
117
105
106
64
83
134