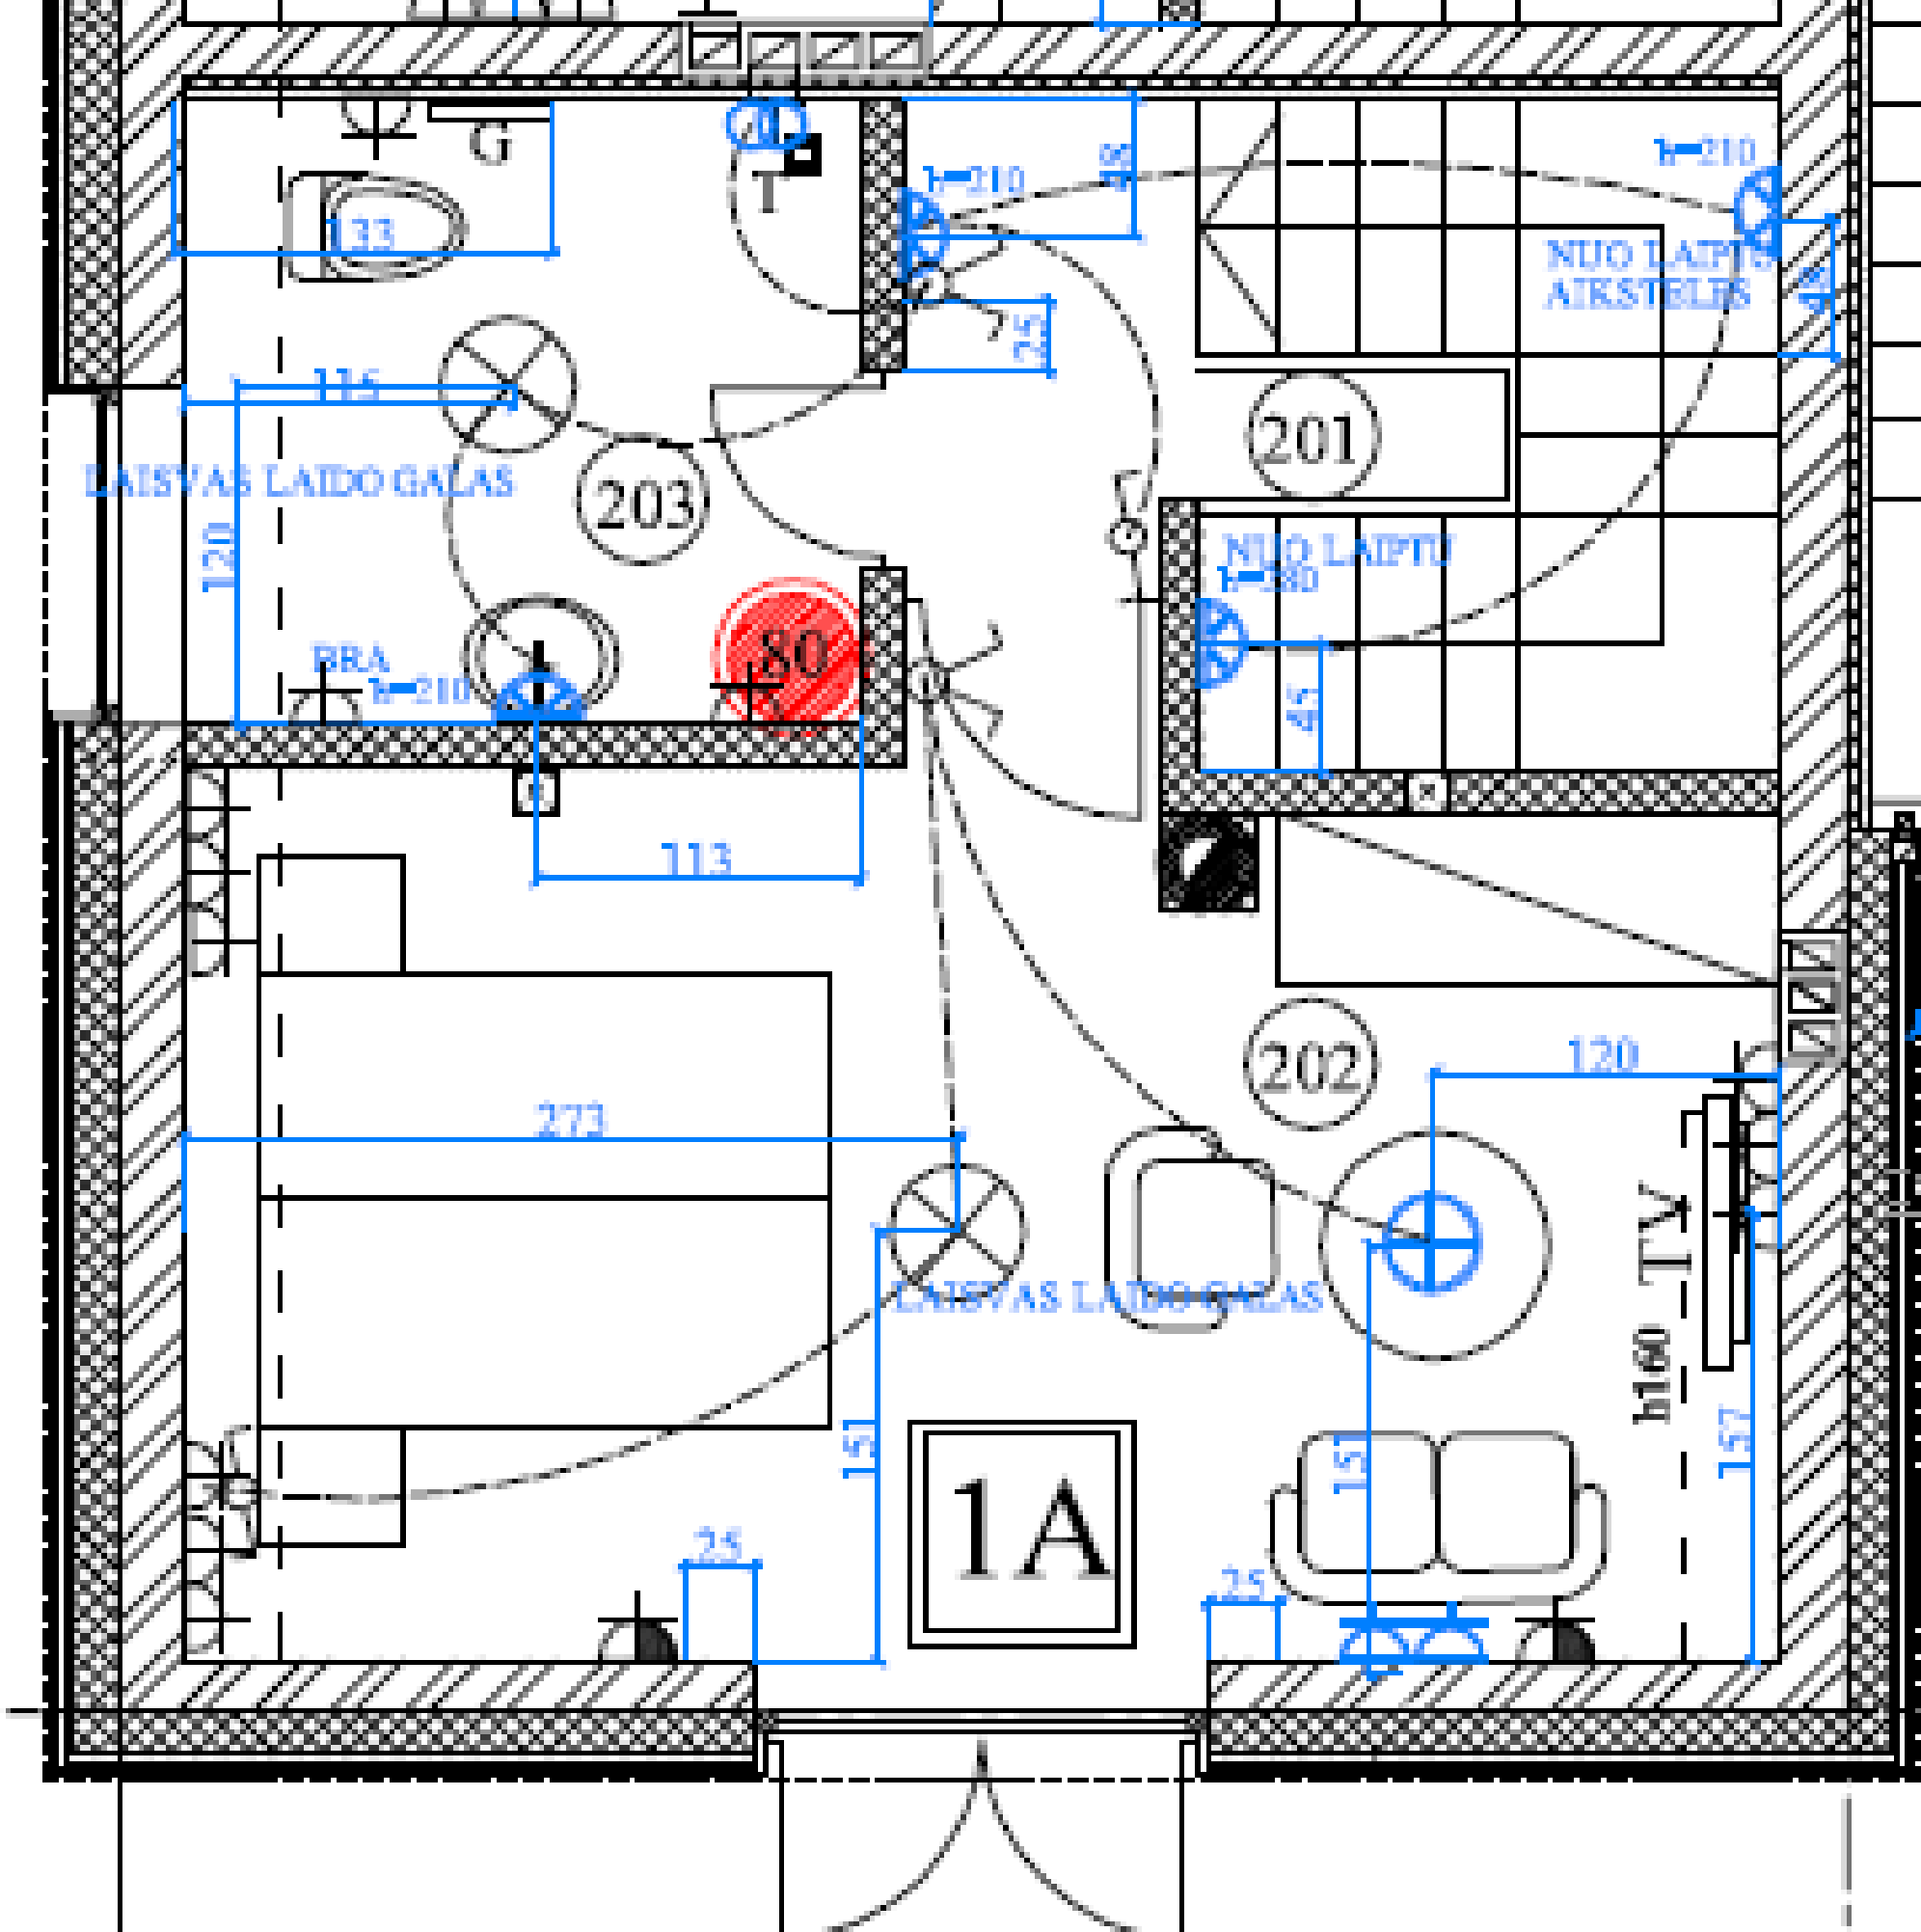
G
T
133
h=210
96
75
h=210
NUO LAIPTO AIKSTELIS
45
116
LAISVAS LAIDO GALAS
203
201
120
NUO LAIPTU
h=230
BRA
h=210
80
45
113
202
120
273
LAISVAS LAIDO GALAS
TV
b160
151
157
151
157
1A
25
25